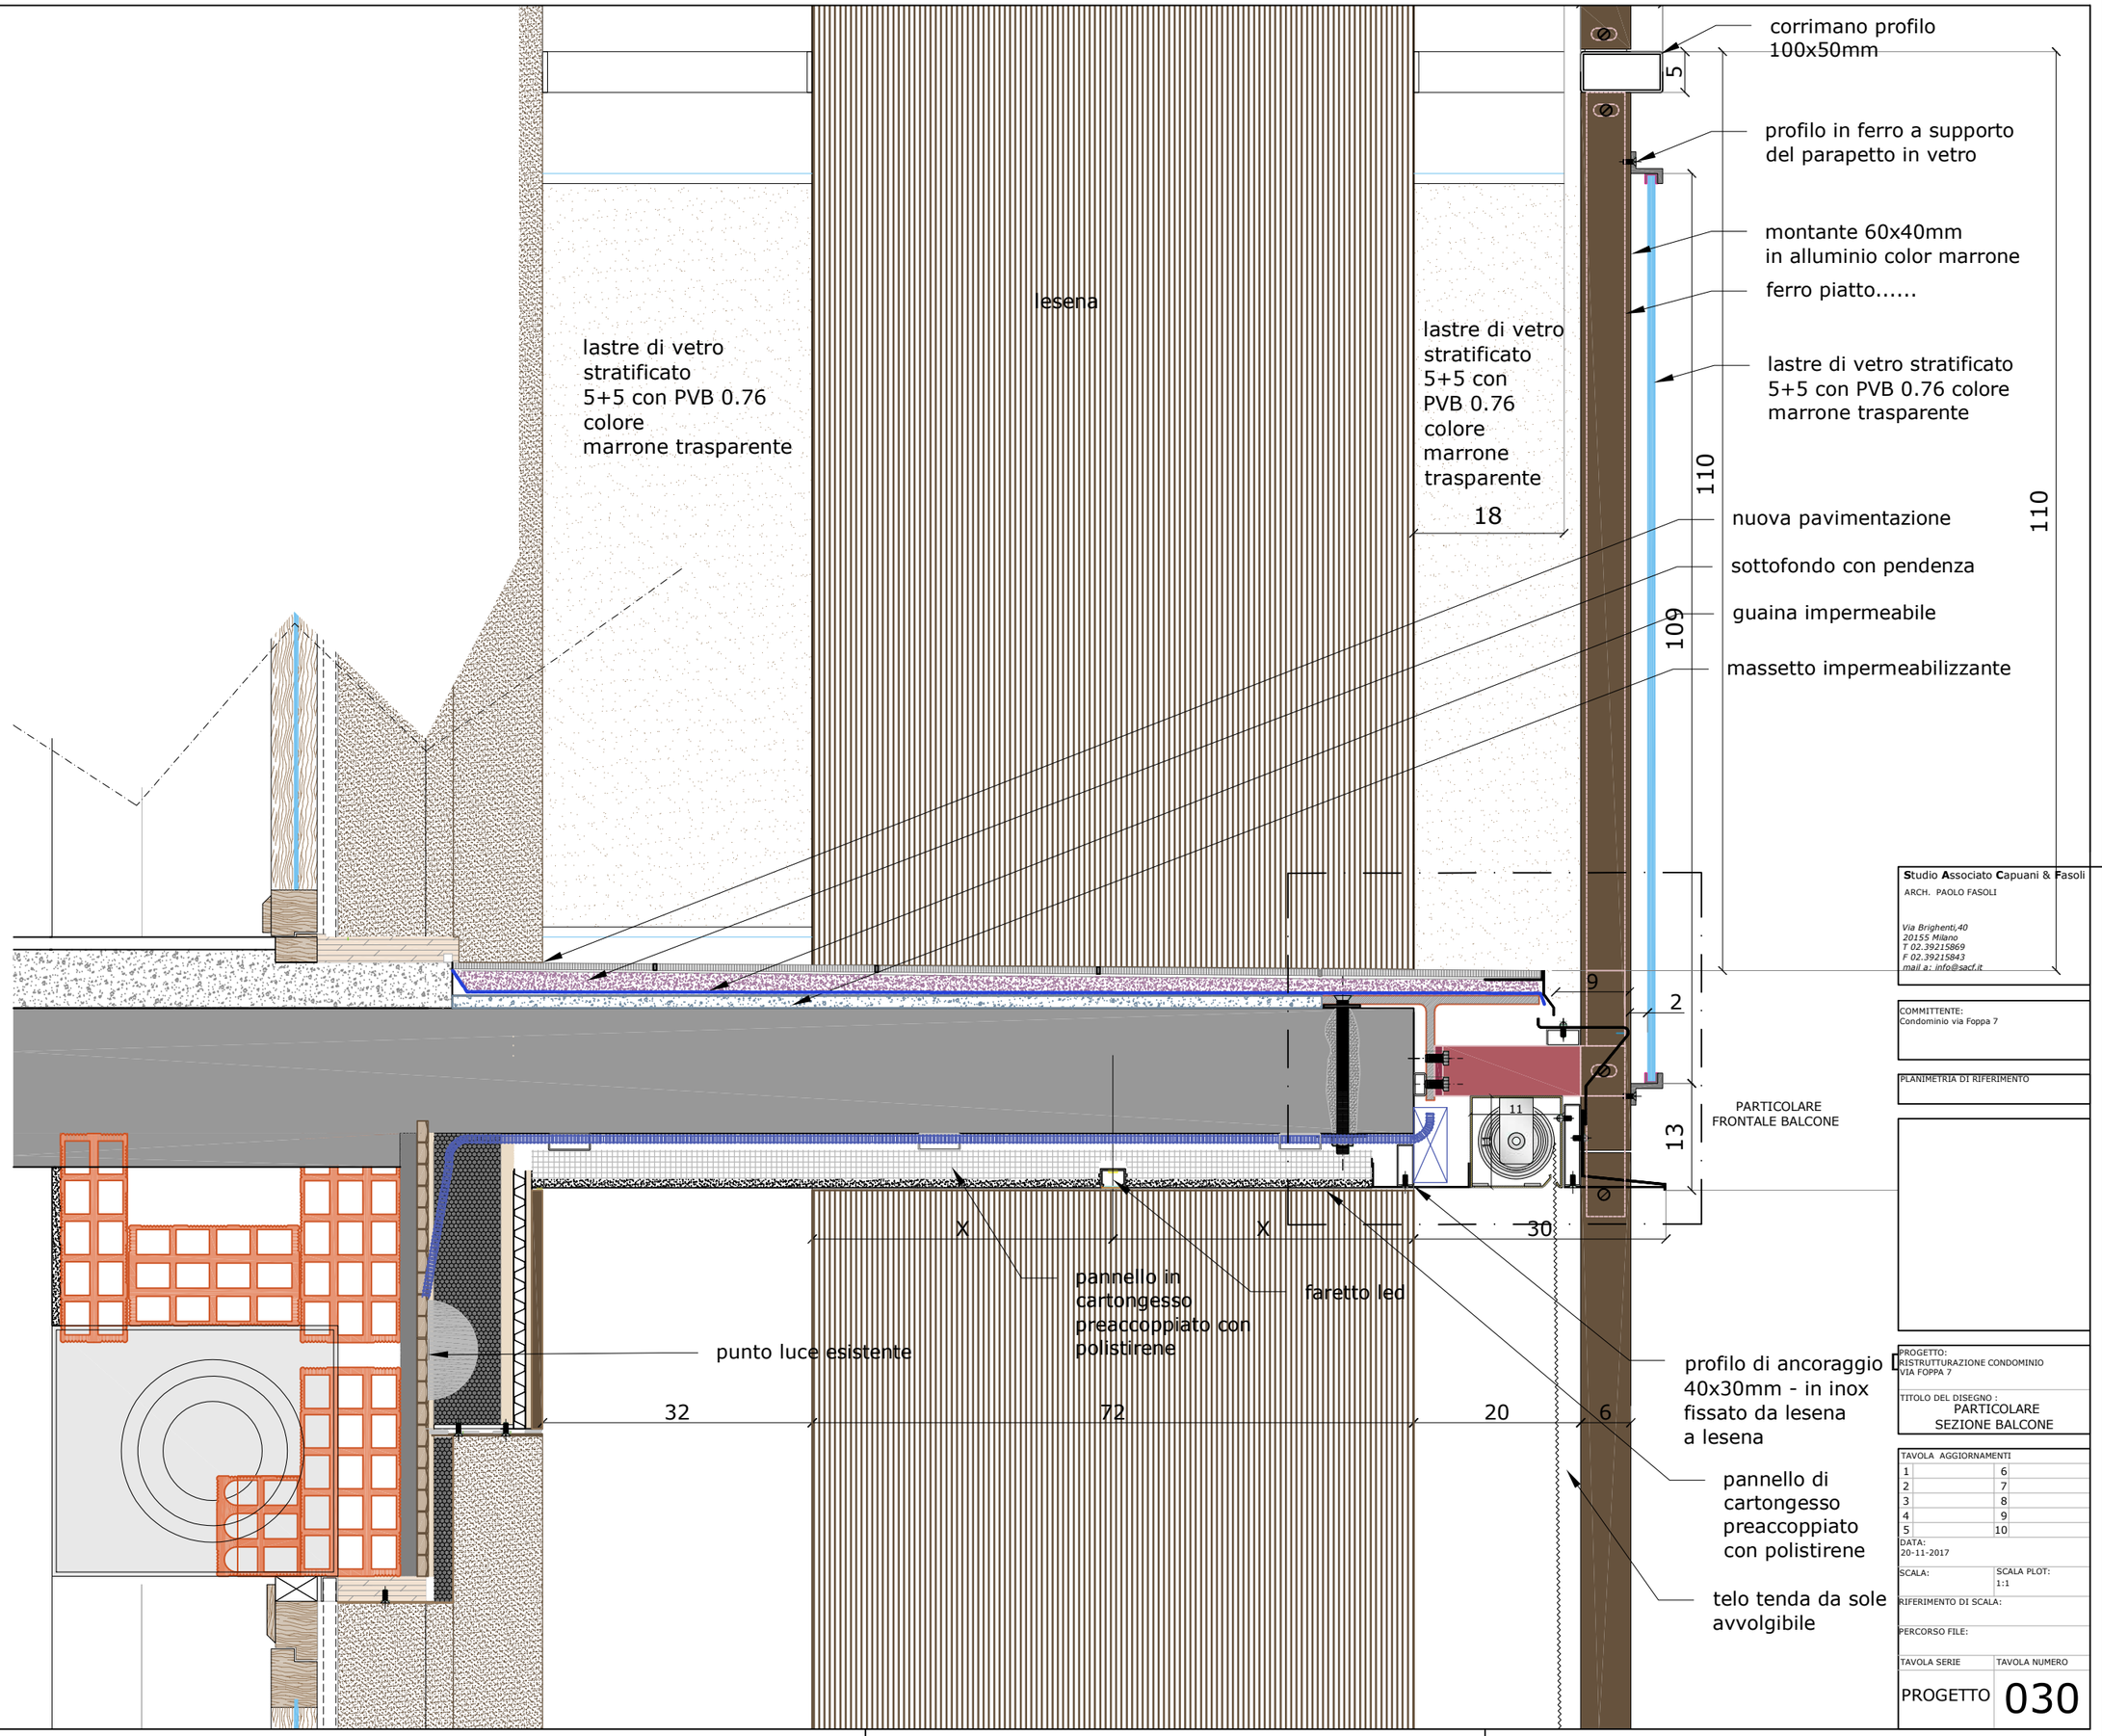

Studio **A**ssociato **C**apuani & **F**asoli

ARCH. PAOLO FASOLI

Via Brighenti,40
20155 Milano
T 02.39215869
F 02.39215843
mail a: info@sacf.it

COMMITTENTE:
Condominio via Foppa 7

PLANIMETRIA DI RIFERIMENTO

PROGETTO:
RISTRUTTURAZIONE CONDOMINIO
VIA FOPPA 7

TITOLO DEL DISEGNO :
PARTICOLARE
SEZIONE BALCONE

TAVOLA AGGIORNAMENTI			
1		6	
2		7	
3		8	
4		9	
5		10	

DATA:
20-11-2017

SCALA:	SCALA PLOT: 1:1

RIFERIMENTO DI SCALA:

PERCORSO FILE:

TAVOLA SERIE	TAVOLA NUMERO
PROGETTO	030